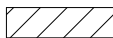


凡例

【太丸印】 ○ : 柱


【太線】 — : 躯体壁

【細線】 — : 間仕切壁等

【斜線】  : 0A707

図面縮尺

1 / 250

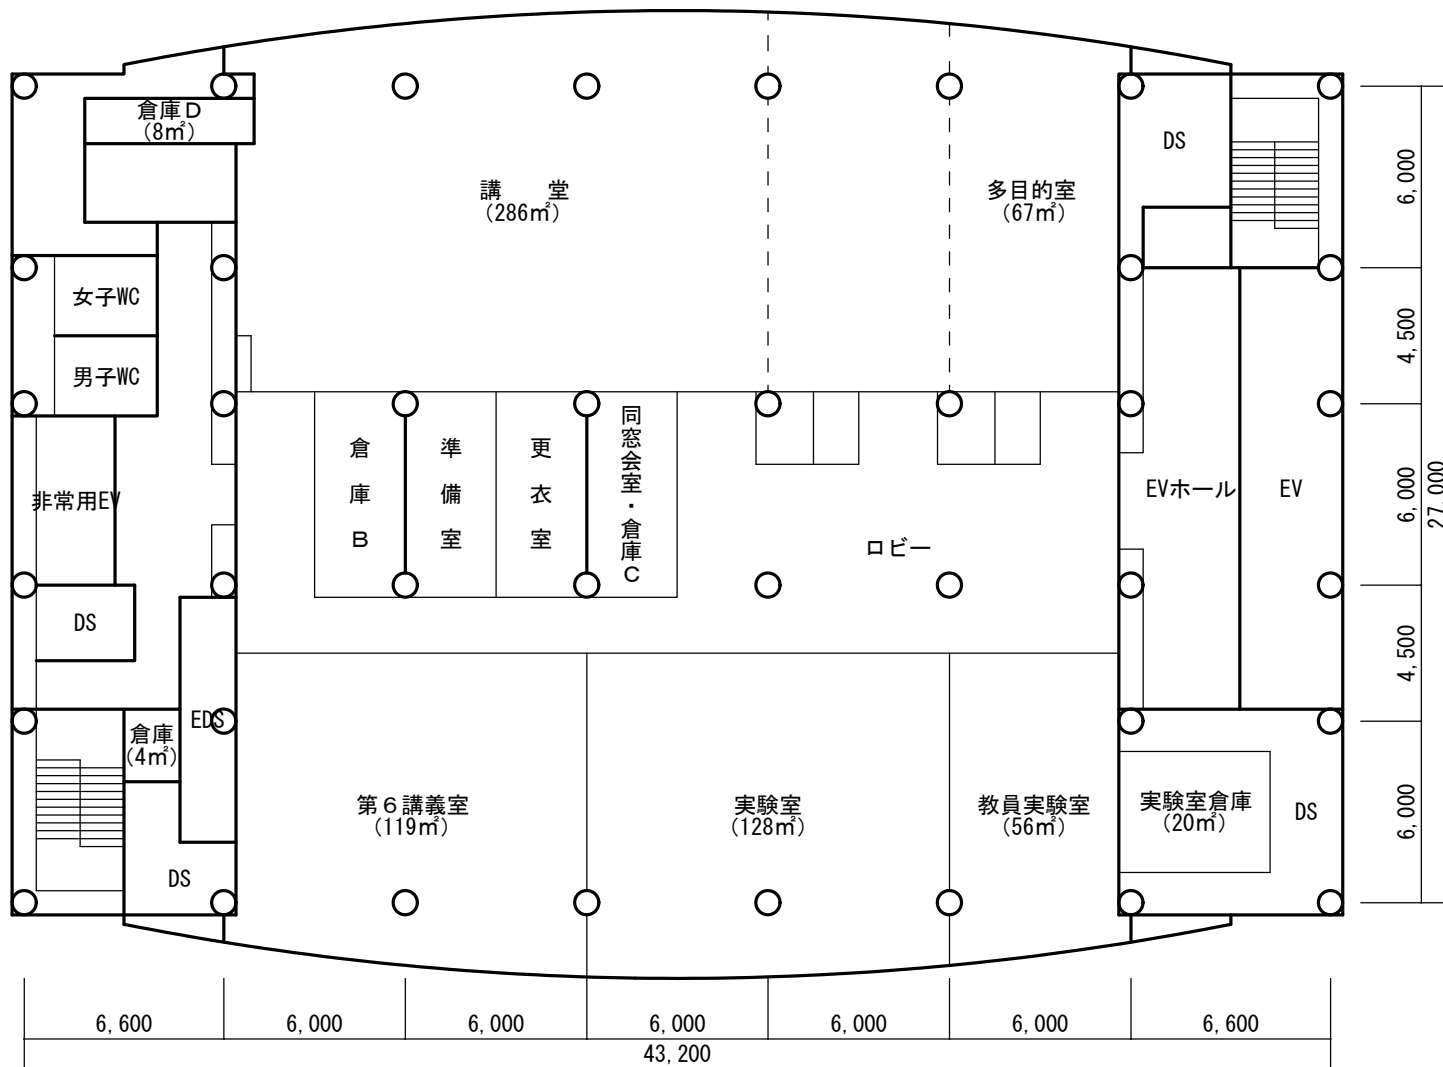

面積は、通り芯で計測し、四捨五入で表示


センター名称 放送大学埼玉学習センター	所有形態 所有	築年数 S60年	構造 S・18F	屋根 RC陸屋根・アスファルト防水	外装 タイル	図面名称 8階平面図
------------------------	------------	-------------	-------------	----------------------	-----------	---------------

凡例

【太丸印】 ○ : 柱


【太線】 — : 躯体壁

【細線】 — : 間仕切壁等

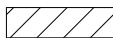【斜線】  : 0A707

図面縮尺

1 / 250

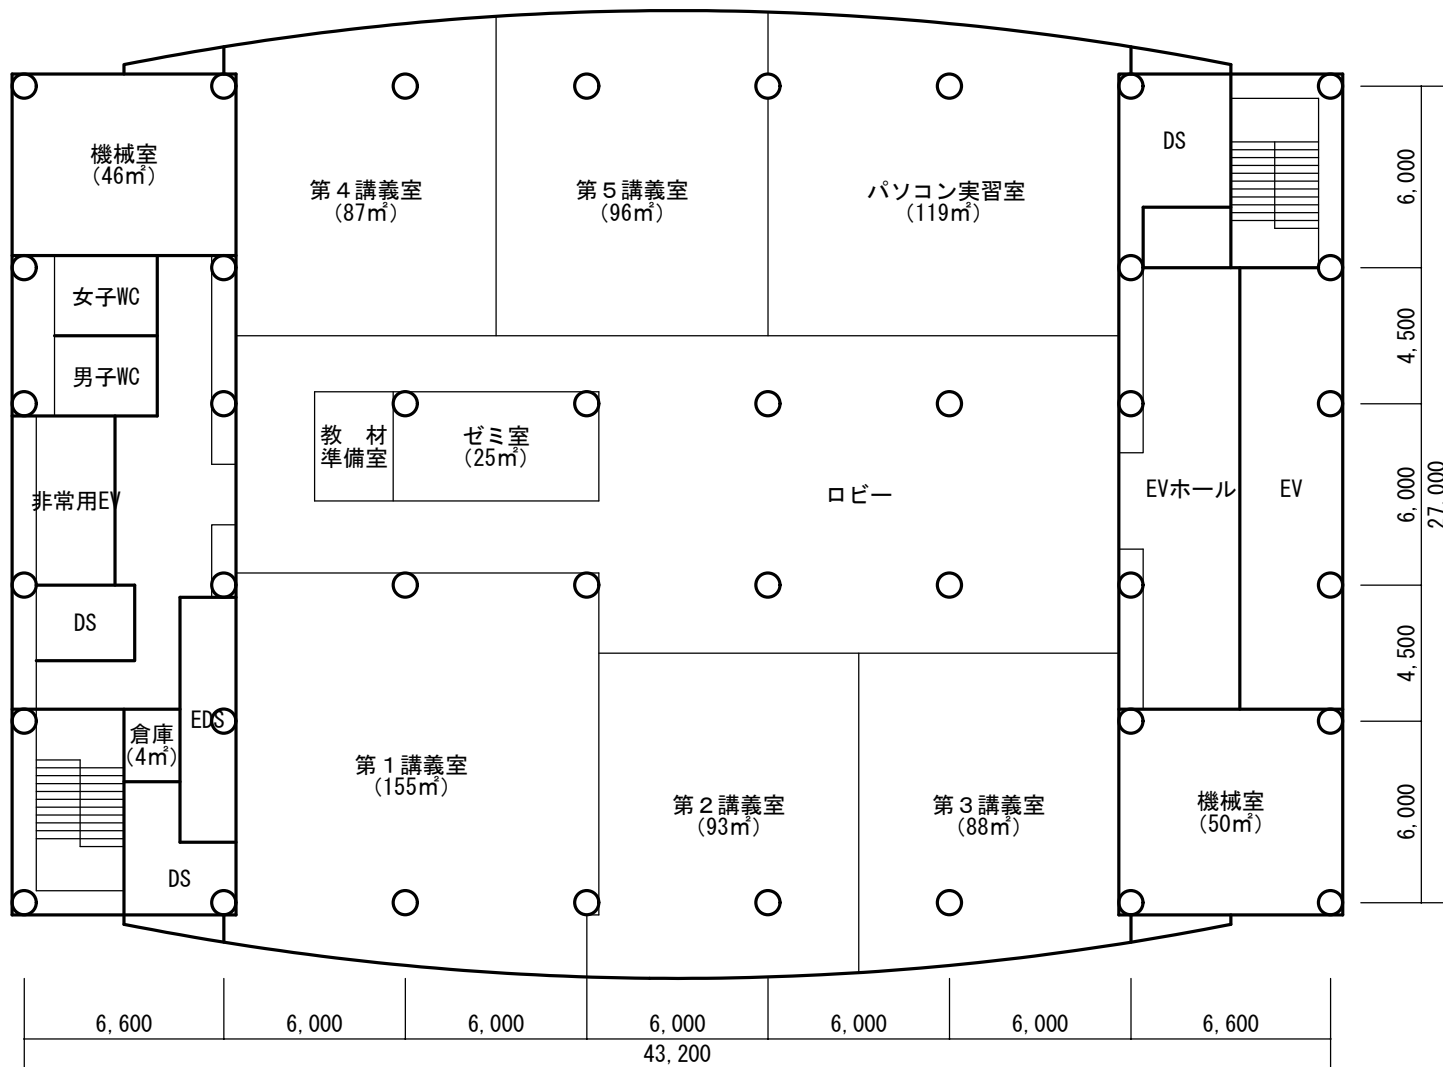

面積は、通り芯で計測し、四捨五入で表示

センター名称 放送大学埼玉学習センター	所有形態 所有	築年数 S60年	構造 S・18F	屋根 RC陸屋根・アスファルト防水	外装 タイル	図面名称 9階平面図
------------------------	------------	-------------	-------------	----------------------	-----------	---------------