


	所有面積	うち専有面積
北海道学習センター	2,234.80㎡	1,950.253㎡

5F 1,039 m²

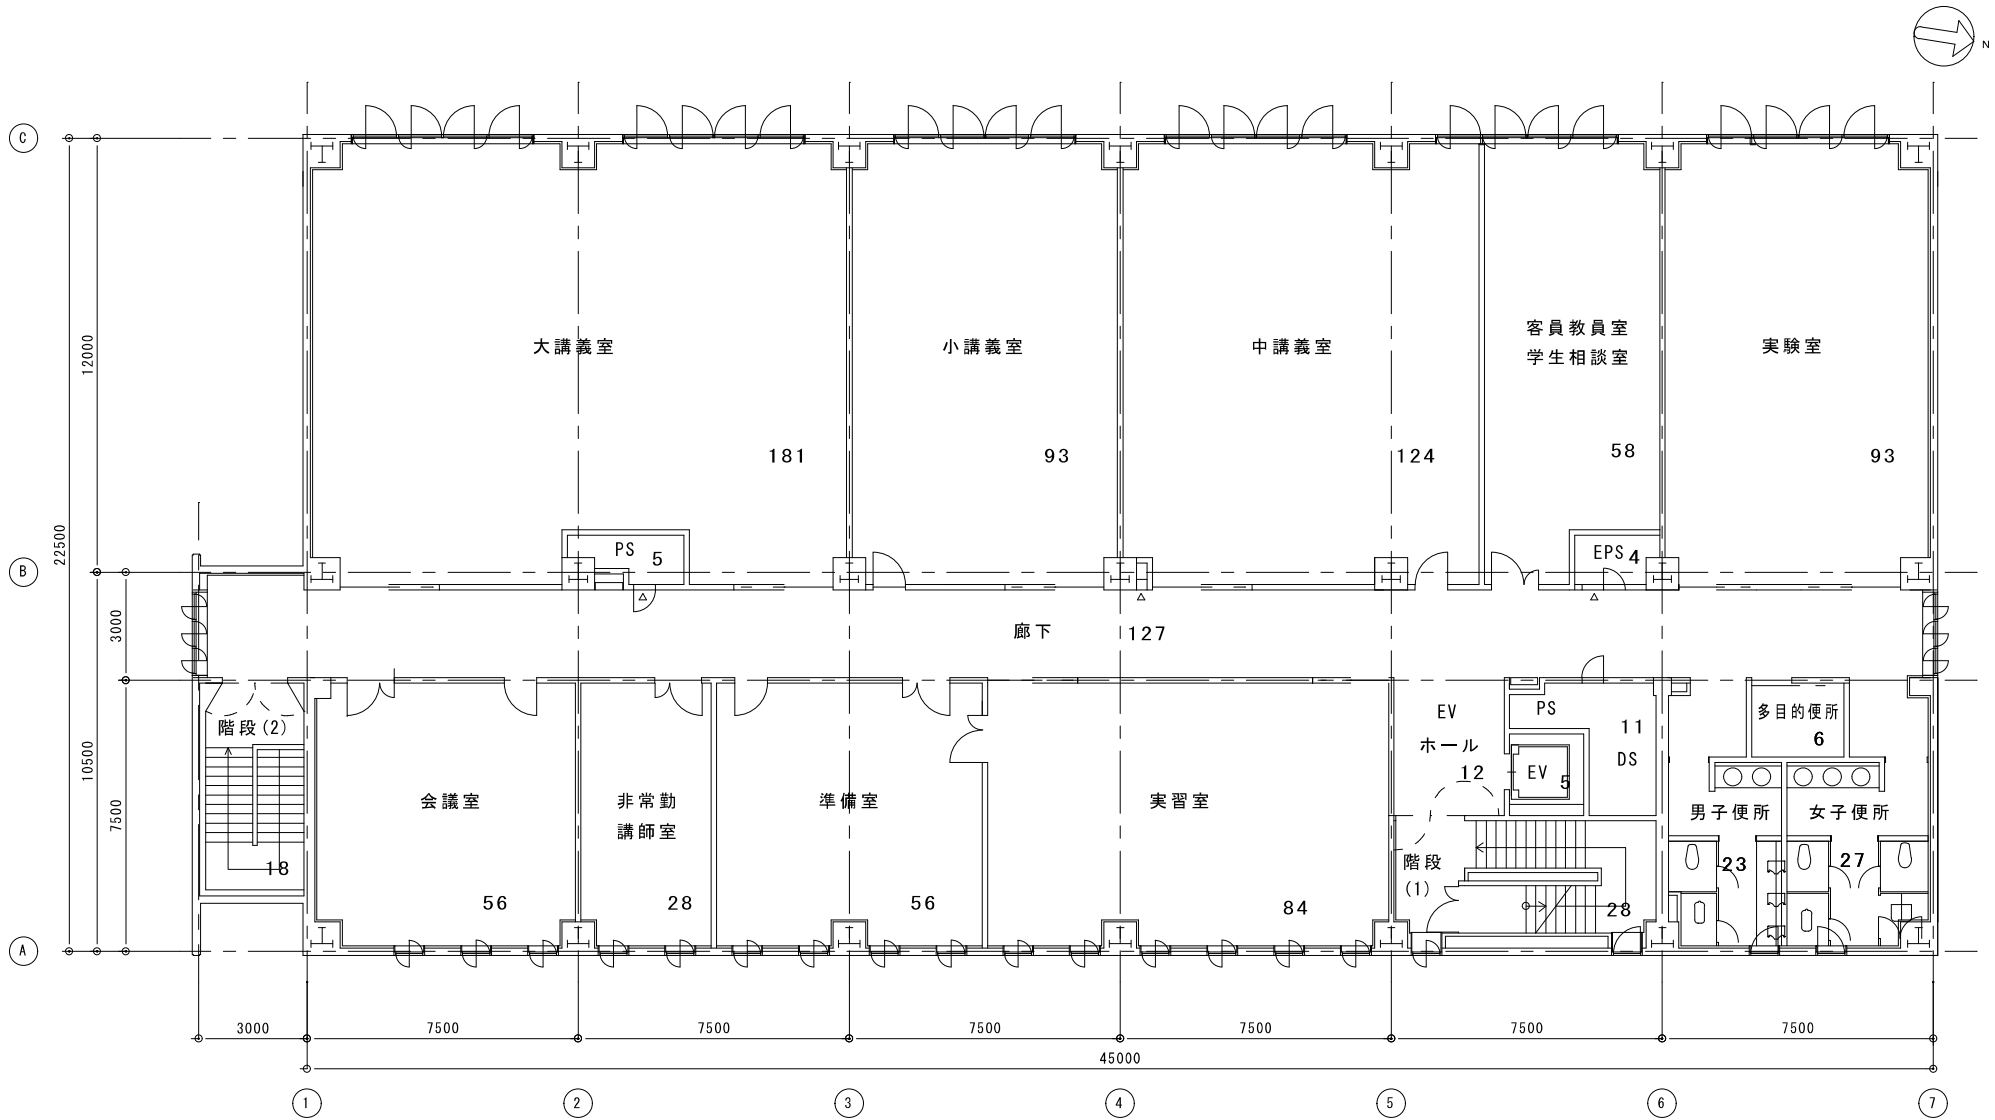

6F 1,039 m²