



峰キャンパス駐車場・駐輪場利用案内
(令和7年8月18日～10月31日)

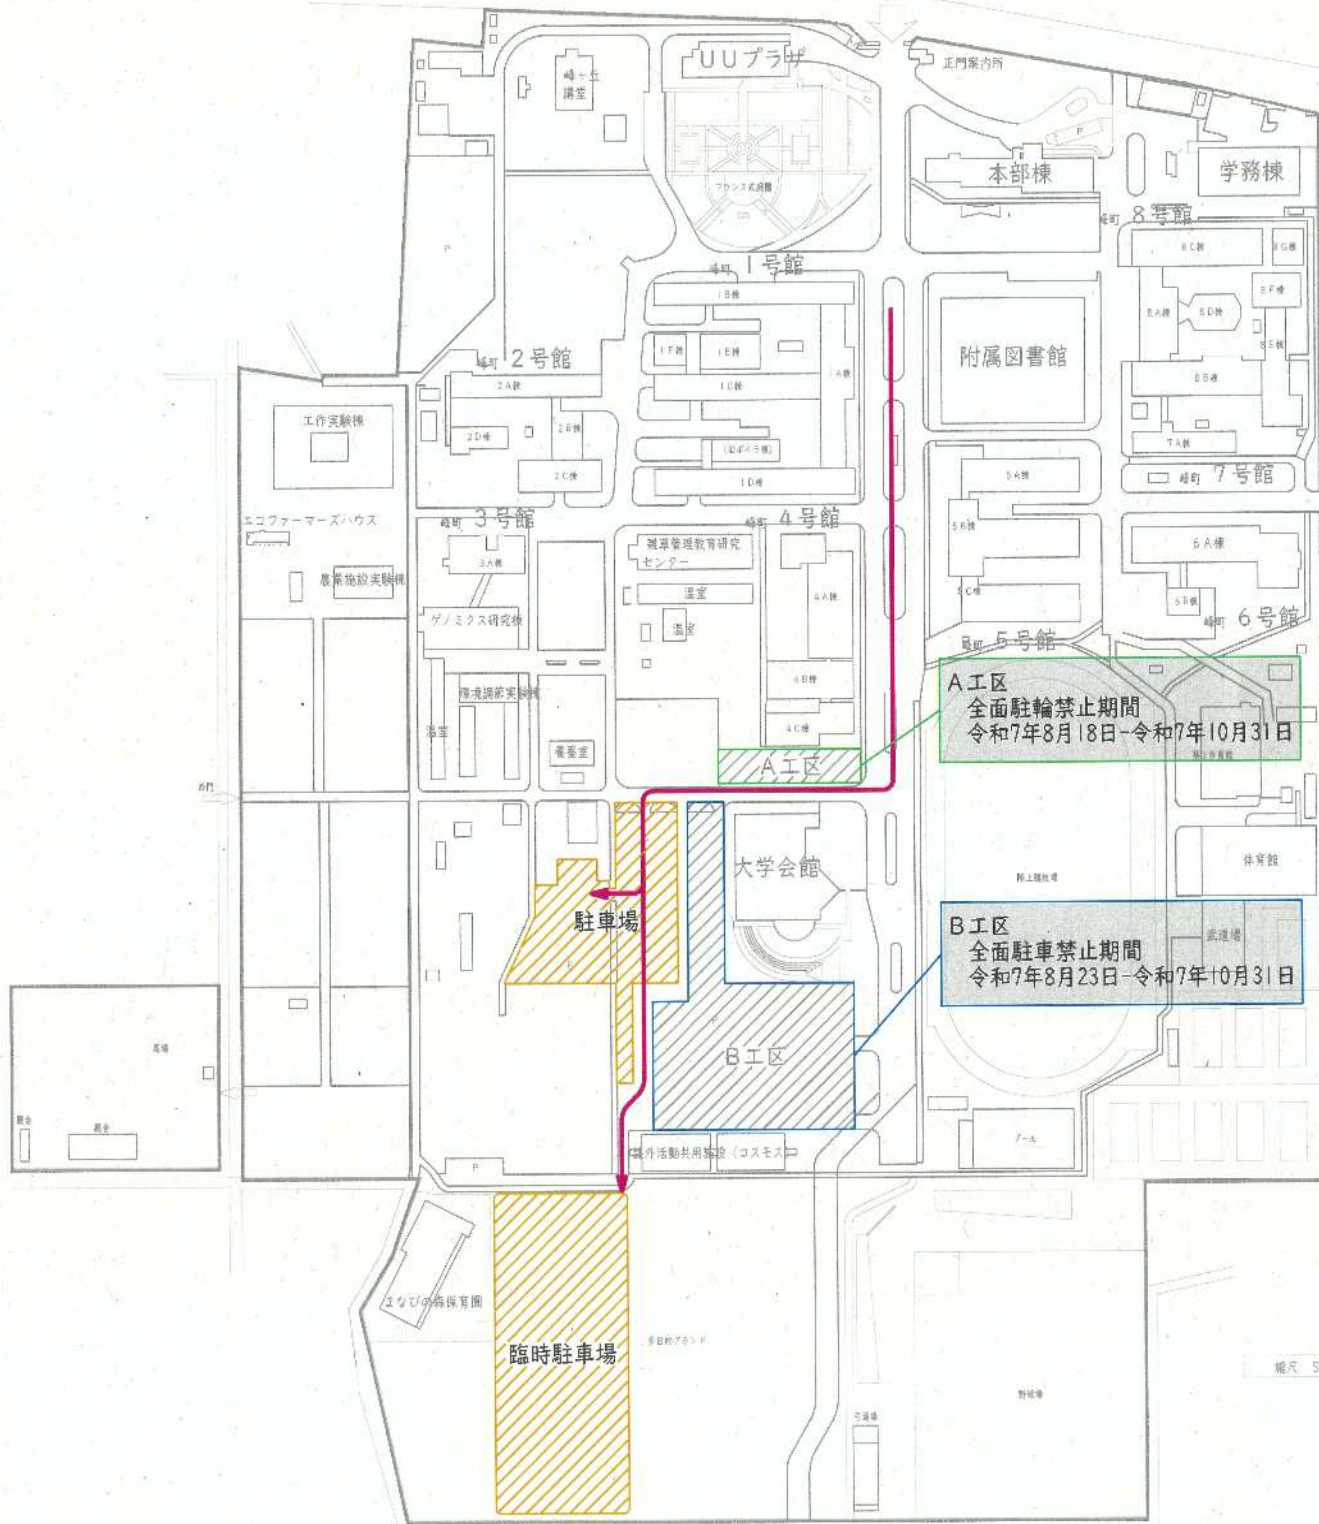


縮尺 5=1/2,500

峰キャンパス駐車場・駐輪場利用案内 (令和7年11月1日～12月31日)

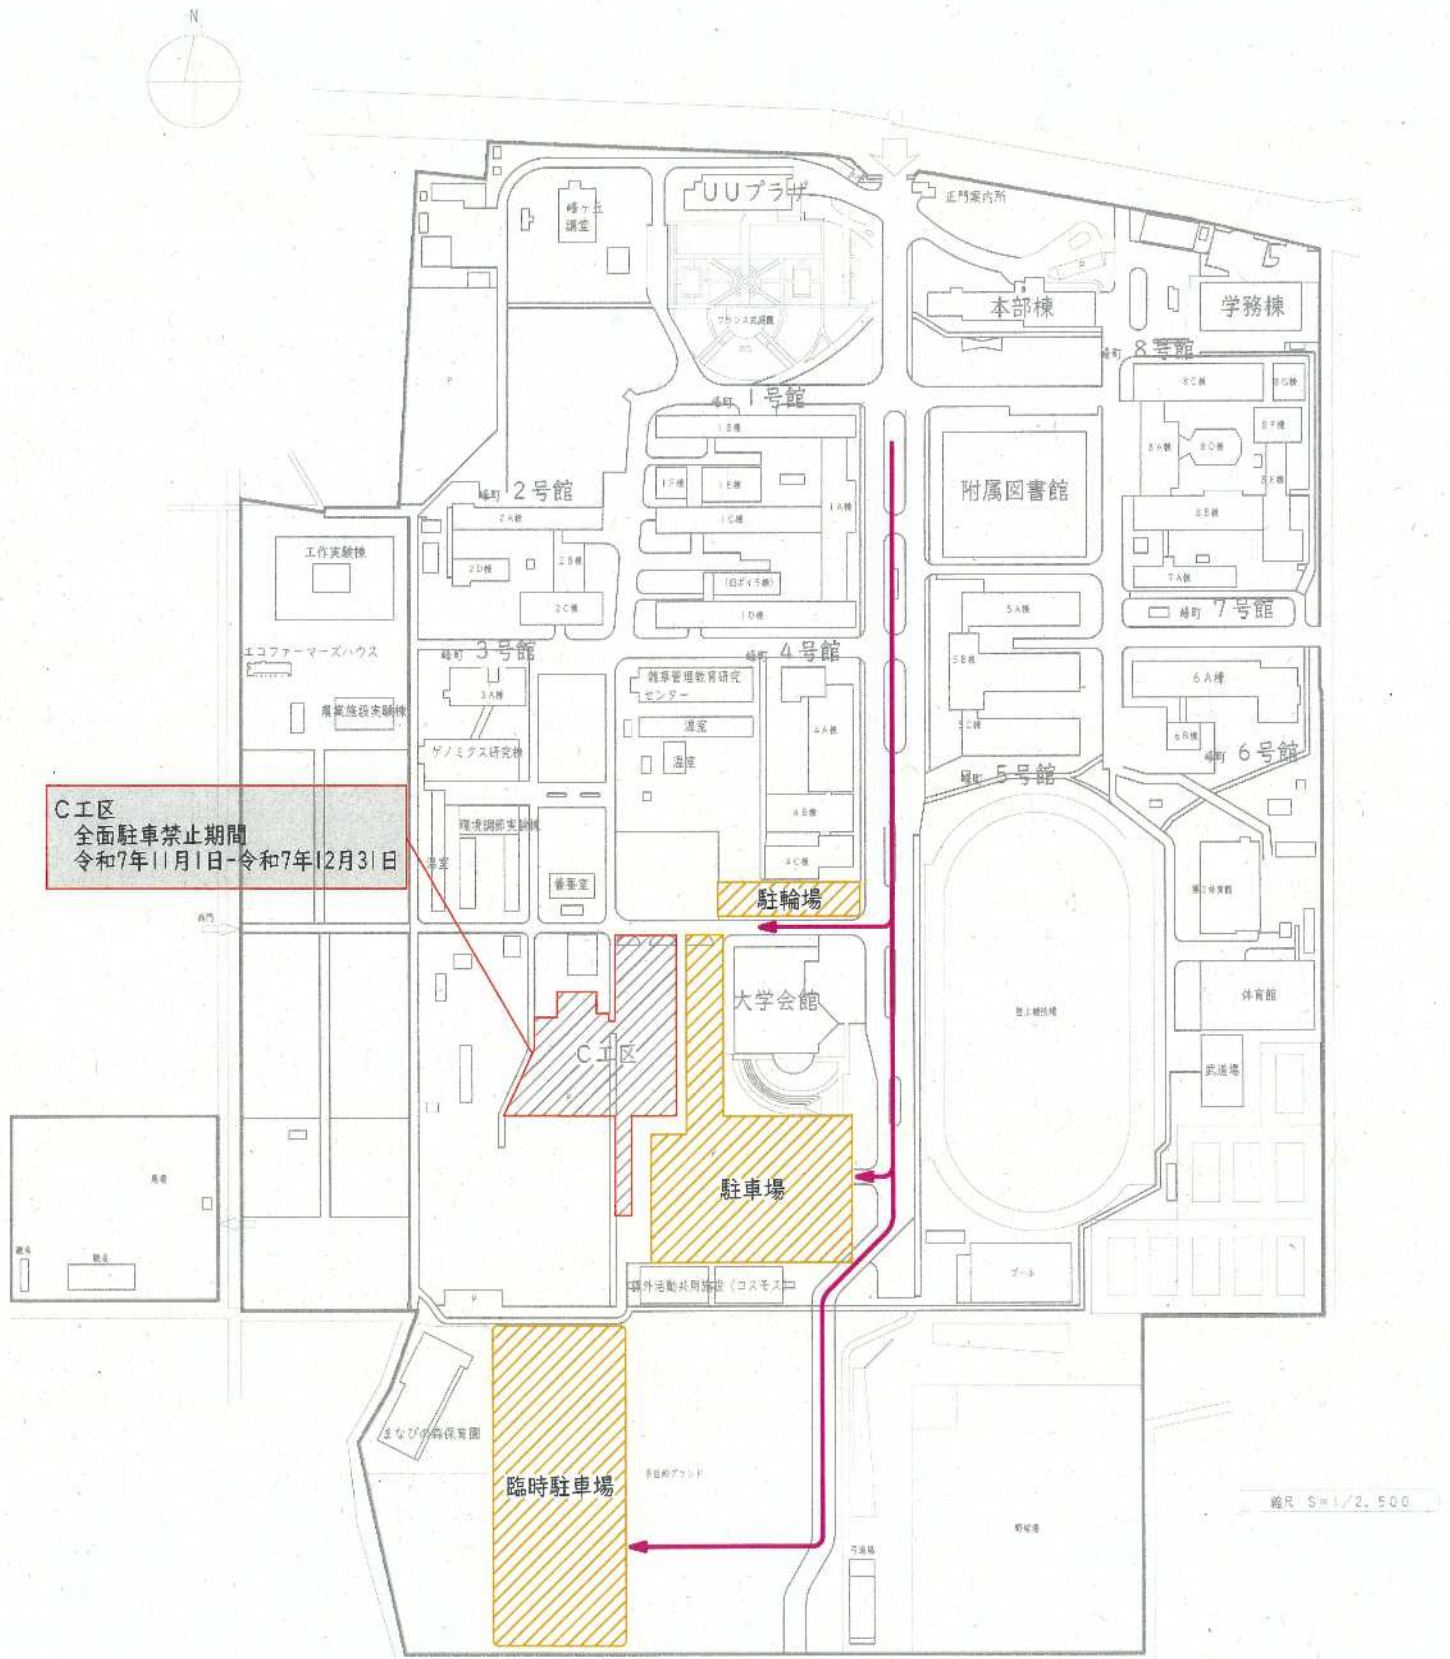

PPA事業に伴う臨時駐車場（峰キャンパス）

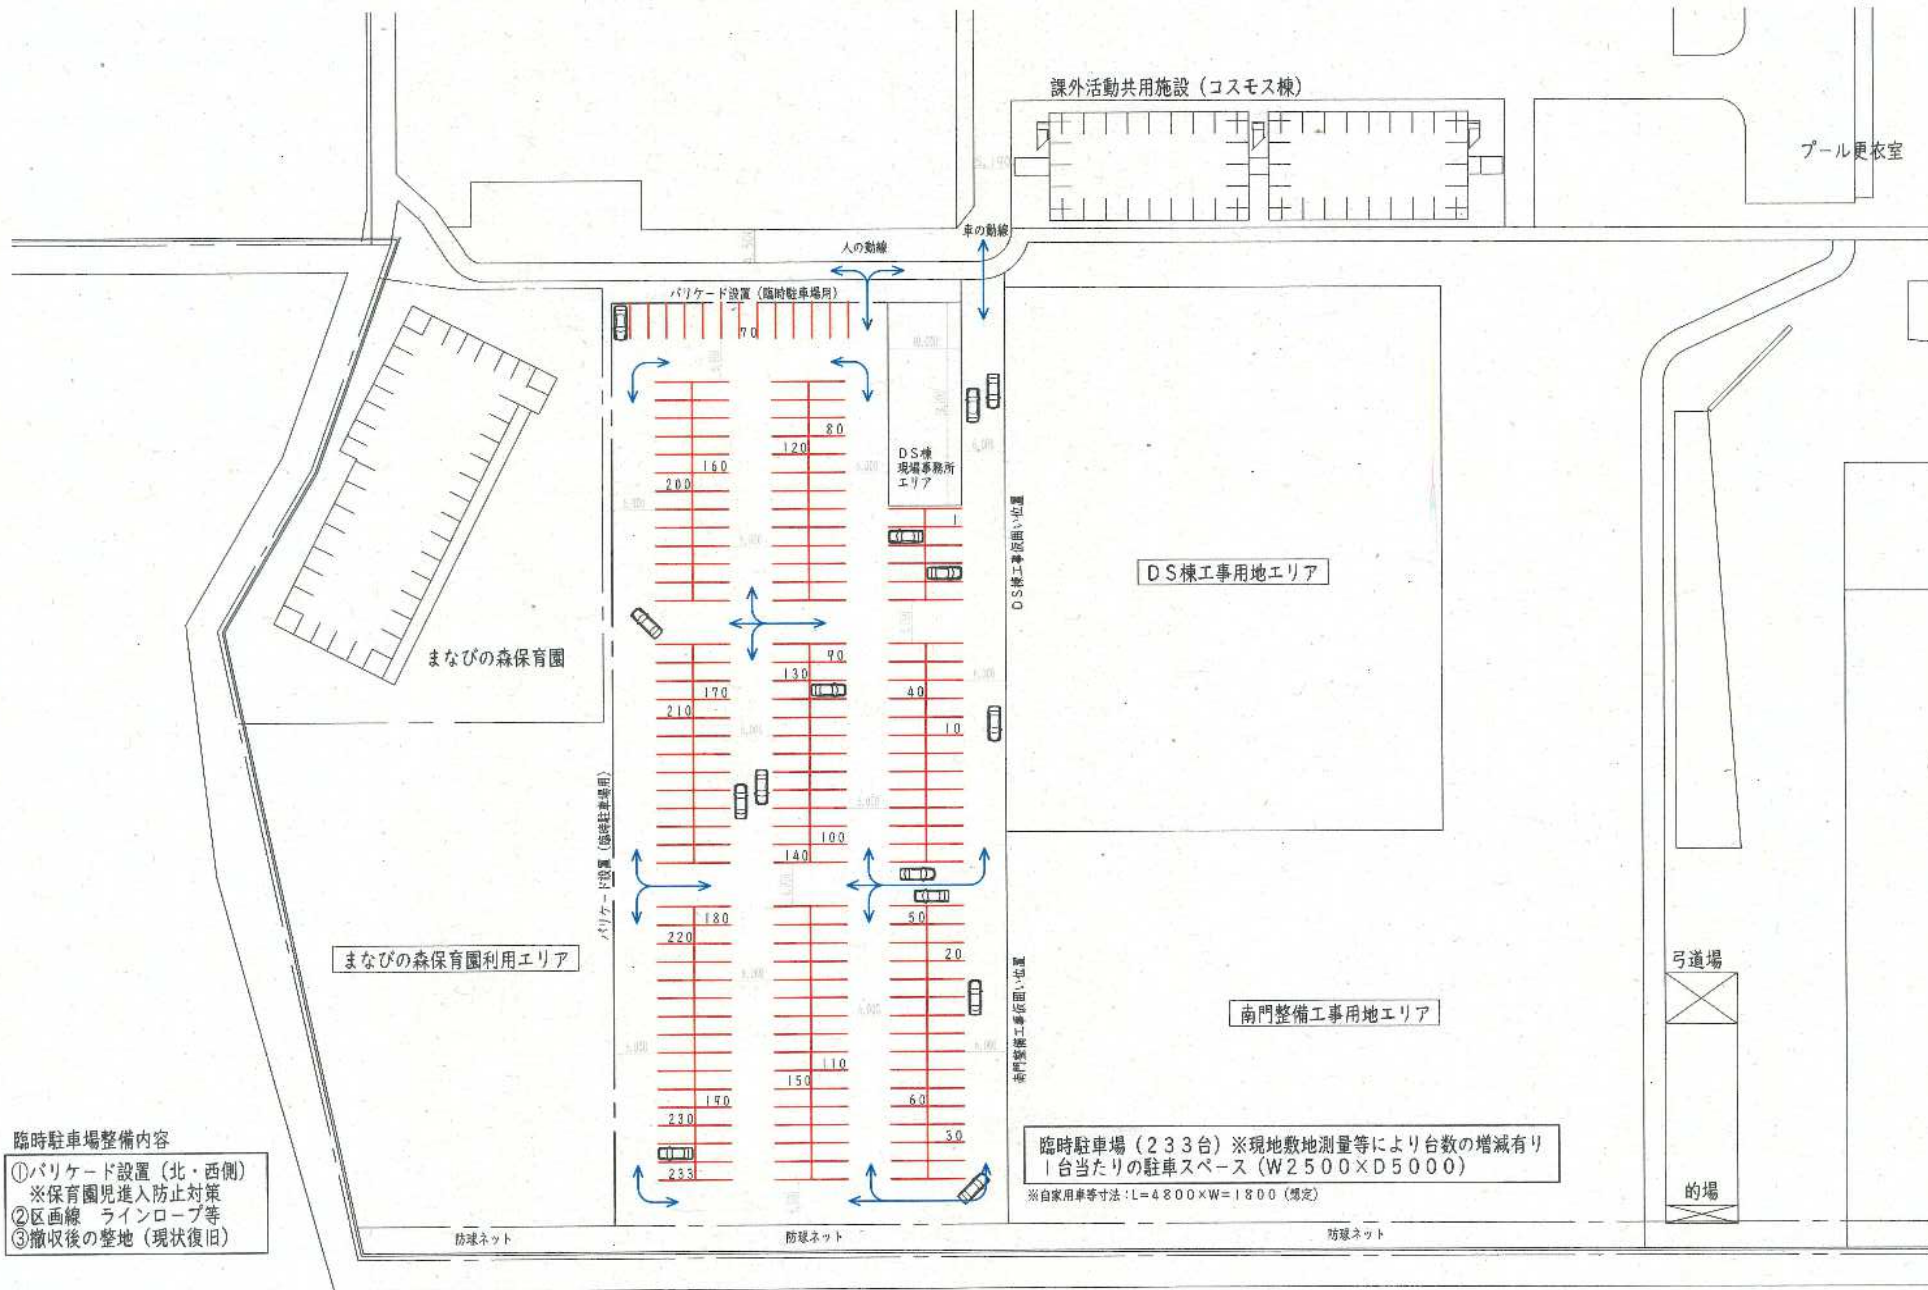

臨時駐車場整備内容

- ①バリケード設置（北・西側）
※保育園児進入防止対策
- ②区画線 ラインロープ等
- ③撤収後の整地（現状復旧）